


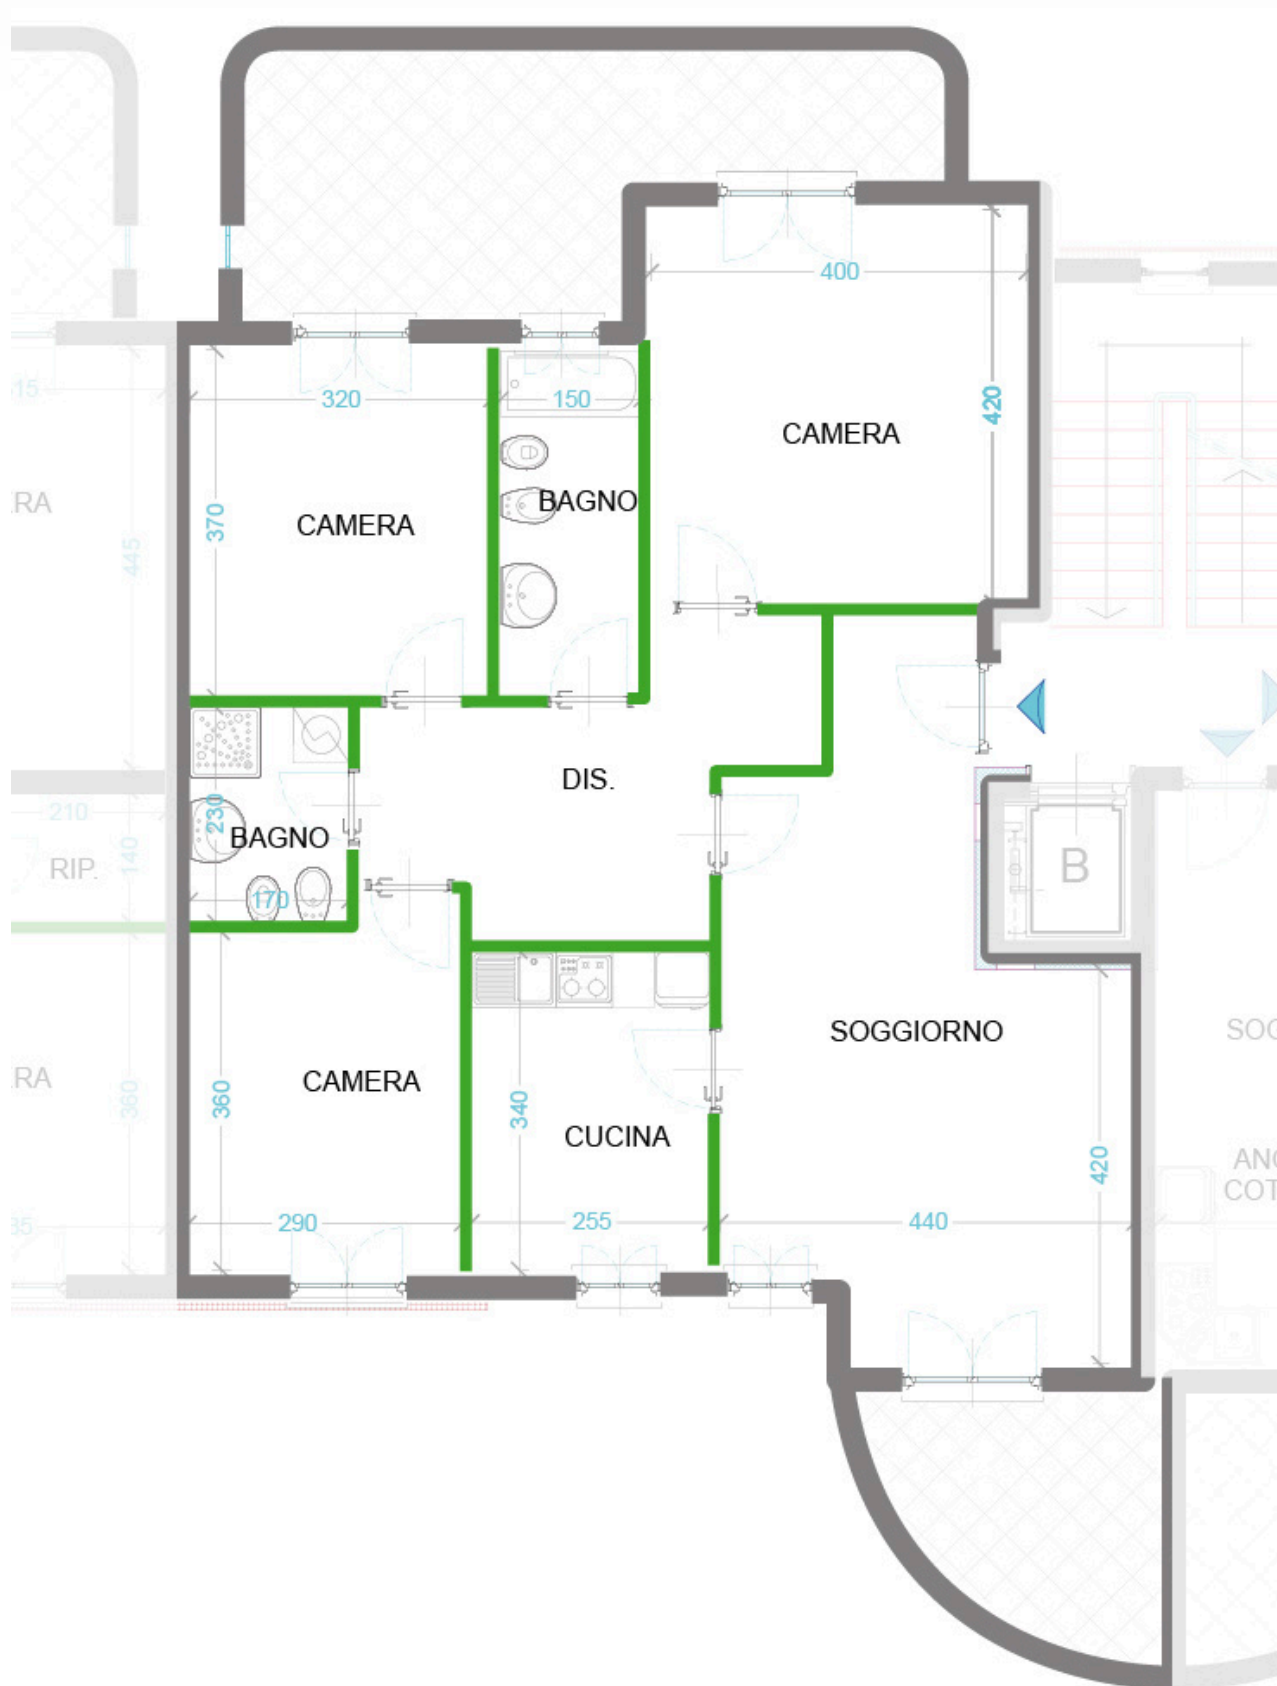

La presente planimetria è puramente indicativa e non costituisce vincolo contrattuale.



La presente planimetria è puramente indicativa e non costituisce vincolo contrattuale.